

ΕΦΗΜΕΡΙΣ ΤΗΣ ΚΥΒΕΡΝΗΣΕΩΣ

ΤΗΣ ΕΛΛΗΝΙΚΗΣ ΔΗΜΟΚΡΑΤΙΑΣ

ΤΕΥΧΟΣ ΤΕΤΑΡΤΟ — Αρ. Φύλλου 665

15 Ιουνίου 1993

ΠΕΡΙΕΧΟΜΕΝΑ

ΑΝΑΔΑΣΩΣΕΙΣ

ΑΠΟΦΑΣΕΙΣ

ΠΟΛΕΟΔΟΜΙΑ

ΑΠΟΦΑΣΕΙΣ

ΑΝΑΔΑΣΩΣΕΙΣ

ΑΠΟΦΑΣΕΙΣ

Αριθ. 1013 (1)

Κήρυξη αναδασωτέας έκτασης 0,397 στρεμμάτων, στη θέση «Λακκούλια» Κοινότητος Καρβελίου Νομού Μεσσηνίας.

Ο ΝΟΜΑΡΧΗΣ ΜΕΣΣΗΝΙΑΣ

Έχοντας υπόψη:

1. Τις δ/ξεις του Ν. 3200/55 περί διοικητικής αποκέντρωσης, όπως τροποποιήθηκε και συμπληρώθηκε μεταγενέστερα με το Ν.Δ. 532/70.

2. Τις δ/ξεις του άρθρου 117 παρ. 3 του Συντάγματος.

3. Τις δ/ξεις του Ν. 998/79 «περί προστασίας των δασών και ειδικότερα:

α) του άρθρου 41 παρ. 1 β) του άρθρου 38 παρ.

4. Τις δ/γές του Υπουργείου Γεωργίας:

α) 160417/1180/8.7.80, β) 182447/3049/24.9.80.

5. Την 1080/26.4.93 πρόταση του Δασαρχείου Καλαμάτας περί κηρύξεως αναδασωτέας, της αναφερομένης στο θέμα έκτασης, αποφασίζουμε:

Κηρύσσουμε αναδασωτέα, με σκοπό την προστασία για την επαναδημιουργία της δασικής βλάστησης που καταστράφηκε από παράνομη εκχέρσωση από 10.3.93 μέχρι 18.3.93, την δημόσια δασική έκταση, εμβαδού τριακοσίων ενενήντα εφτά τετραγωνικών μέτρων που βρίσκεται στη θέση «Λακκούλια» Κοινότητος Καρβελίου Νομού Μεσσηνίας, προσδιορίζεται από τα στοιχεία Α.Β.Γ.Α. και έχει όρια:

Ανατολικά: Ελαιόκτημα ιδίου εκχερσωτού Γεωργίου Β. Ισσαρη,

Δυτικά: Δημόσια δασική έκταση,

Βόρεια: Αγροτικό δρόμο που αρχίζει από την Εθνική οδό Καλαμάτας - Σπάρτης και τελειώνει στον αγρό Ν. Βουτσή,

Νότια: Δημόσια δασική έκταση,

όπως φαίνεται στο συνημμένο διάγραμμα που αποτελεί αναπόσπαστο μέρος της απόφασης αυτής, προβλέπεται φυσική αναγέννηση της δασικής βλάστησης που καταστράφηκε.

Η απόφαση αυτή να δημοσιευθεί στην Εφημερίδα της Κυβερνήσεως.

Καλαμάτα, 31 Μαΐου 1993

Ο Νομάρχης

ΕΛΕΥΘΕΡΙΟΣ ΤΡΙΑΝΤΑΦΥΛΛΟΥ

ΤΟΠΟΓΡΑΦΙΚΟ ΔΙΑΓΡΑΜΜΑ
Δημόσιας δασικής έκτασης στη θέση "Λακπίλια" Κοινότητας Καρβελίου που εκχερσώθηκε παράνομα από τον Γεώργιο Βασ. Ίσσαρη κατ. Αι. Ζώτη Καρβελίου
εμβ. (Α.Β.Γ.Α): 396,75 μ2
κλιμ. 1:500

Εθνική οδός Σπάρτη - Καλαμάτα
αγροτικός δρόμος
ελαιόκτημα ιδιοκτησίας του Γεωργίου Β. Ίσσαρη
Δημόσια δασική έκταση
Γ
Β
108 22μ
365 51,5μ
176 69μ
Δημόσια δασική έκταση
Α
30 2,5μ
Δημόσια
33 6
αγροικία οικία Νικ. Βοτζή
αγρός Νικ. Βοτζή

Απόσπασμα Φ.Χ. Καλαμάτας
Κλίμακα 1:50000
ΓΥΣ 1977

Ανήκει στην 1013/93 απόφαση Νομάρχη Μεσσηνίας

Καλαμάτα 8/4/1993
Η Συνταξάσα

Ιων. Παναγοπούλου
τεχ. Δασολόγος

ΘΕΩΡΗΘΗΚΕ
Καλαμάτα 26/4/1993
Ο Δασάρχης Καλαμάτας

ΘΕΩΡΗΘΗΚΕ
Καλαμάτα 3/5/1993
Ο ΝΟΜΑΡΧΗΣ
ΕΛΕΥΘΕΡΙΟΣ ΤΡΙΑΝΤΑΦΥΛΛΟΥ

Αριθ. 1014 (2)

Κήρυξη αναδασωτέας έκτασης 0,780 στρεμμάτων, στη θέση «Αγία Ζώνη» Κοινότητος Μεθώνης Νομού Μεσσηνίας.

Ο ΝΟΜΑΡΧΗΣ ΜΕΣΣΗΝΙΑΣ

Έχοντας υπόψη:

1. Τις δ/ξεις του Ν. 3200/55 περί διοικητικής αποκέντρωσης, όπως τροποποιήθηκε και συμπληρώθηκε μεταγενέστερα με το Ν.Δ. 532/70.

2. Τις δ/ξεις του άρθρου 117 παρ. 3 του Συντάγματος.

3. Τις δ/ξεις του Ν. 998/79 «περί προστασίας των δασών και ειδικότερα:

α) του άρθρου 41 παρ. 1 β) του άρθρου 38 παρ. 1.

4. Τις δ/γες του Υπουργείου Γεωργίας:

α) 160417/1180/8.7.80, β) 182447/3049/24.9.80.

5. Την 1089/26.4.93 πρόταση του Δασαρχείου Καλαμάτας περί κηρύξεως αναδασωτέας, της αναφερομένης στο θέμα έκτασης, αποφασίζουμε:

Κηρύσουμε αναδασωτέα, με σκοπό την προστασία για την επαναδημιουργία της δασικής βλάστησης που καταστράφηκε από παράνομη εκχέρσωση από 1.3.93 μέχρι 10.3.93, την δημόσια δασική έκταση, εμβαδού εφτακοσίων ογδόντα τετραγωνικών μέτρων που βρίσκεται στη θέση «Αγία Ζώνη» Κοινότητος Μεθώνης Νομού Μεσσηνίας, προσδιορίζεται από τα στοιχεία Α, Β, Γ, Δ, Α και έχει όρια:

Ανατολικά: Λωρίδα δημόσιας δασικής έκτασης.

Δυτικά: Αγροτικό δρόμο,

Βόρεια: Καείσα δημόσια δασική έκταση για την οποία ισχύει η αριθ. 10/92 Δασική Αστυν. Δ/ξη Βοσκής,

Νότια: Ελαιόκτημα ιδίου εκχερσωτού Γεωργίου Ι. Ασημάκη,

όπως φαίνεται στο συνημμένο διάγραμμα που αποτελεί αναπόσπαστο μέρος της απόφασης αυτής. Προβλέπεται φυσική αναγέννηση της δασικής βλάστησης που καταστράφηκε.

Η απόφαση αυτή να δημοσιευθεί στην Εφημερίδα της Κυβερνήσεως.

Καλαμάτα, 31 Μαΐου 1993

Ο Νομάρχης

ΕΛΕΥΘΕΡΙΟΣ ΤΡΙΑΝΤΑΦΥΛΛΟΥ

ΤΟΠΟΓΡΑΦΙΚΟ ΔΙΑΓΡΑΜΜΑ

Ανήκει στην 1014/93 απόφαση Νομάρχη Μεσσηνίας

ΕΛΕΥΘΕΡΙΟΣ ΤΡΙΑΝΤΑΦΥΛΛΟΥ

Αριθ. 1088 (3)

Κήρυξη αναδασωτέας έκτασης 0,127 στρεμμάτων, στη θέση «Λακκούλια» Κοινότητος Καρβελίου Νομού Μεσσηνίας.

Ο ΝΟΜΑΡΧΗΣ ΜΕΣΣΗΝΙΑΣ

Έχοντας υπόψη:

1. Τις δ/ξεις του Ν. 3200/55 περί διοικητικής αποκέντρωσης, όπως τροποποιήθηκε και συμπληρώθηκε μεταγενέστερα με το Ν.Δ. 532/70.

2. Τις δ/ξεις του άρθρου 117 παρ. 3 του Συντάγματος.

3. Τις δ/ξεις του Ν. 998/79 «περί προστασίας των δασών και ειδικότερα:

α) του άρθρου 41 παρ. 1 β) του άρθρου 38 παρ. 1.

4. Τις δ/γές του Υπουργείου Γεωργίας:

α) 160417/1180/8.7.80, β) 182447/3049/24.9.80.

5. Την 1210/3.5.93 πρόταση του Δασαρχείου Καλαμάτα περί κηρύξεως αναδασωτέας, της αναφερομένης στο θέμα έκτασης, αποφασίζουμε:

Κηρύσσουμε αναδασωτέα, με σκοπό την προστασία για την επαναδημιουργία της δασικής βλάστησης που καταστράφηκε από παράνομη εκχέρσωση από 10.2.93 μέχρι 18.3.93, την δημόσια δασική έκταση, εμβαδού εκατόν είκοσι εφτά τετραγωνικών μέτρων που βρίσκεται στη θέση «Λακκούλια» Κοινότητος Καρβελίου Νομού Μεσσηνίας, προσδιορίζεται από τα στοιχεία Α, Β, Γ, Δ, Ε, Α και έχει όρια:

Ανατολικά: Δημόσια δασική έκταση,

Δυτικά: Ομοίως ως άνω,

Βόρεια: Ομοίως ως άνω,

Νότια: Ομοίως ως άνω,

όπως φαίνεται στο συνημμένο διάγραμμα που αποτελεί αναπόσπαστο μέρος της απόφασης αυτής. Προβλέπεται φυσική αναγέννηση της δασικής βλάστησης που καταστράφηκε.


Η απόφαση αυτή να δημοσιευθεί στην Εφημερίδα της Κυβερνήσεως.

Καλαμάτα, 31 Μαΐου 1993

Ο Νομάρχης

ΕΛΕΥΘΕΡΙΟΣ ΤΡΙΑΝΤΑΦΥΛΛΟΥ



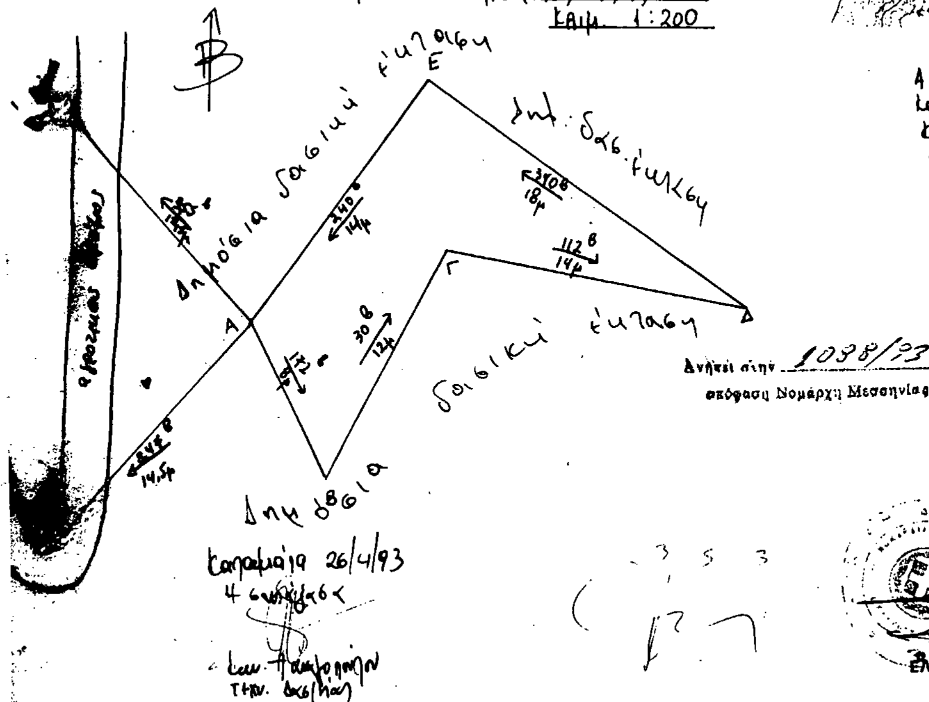

ΕΛΕΥΘΕΡΙΟΣ ΤΡΙΑΝΤΑΦΥΛΛΟΥ

ΠΟΛΕΟΔΟΜΙΑ

ΑΠΟΦΑΣΕΙΣ

Αριθ. 15212/441/93 (4)

Τροποποίηση ρυμοτομικού σχεδίου Βριλησσίων Αττικής στο Ο.Τ. 398.

Ο ΝΟΜΑΡΧΗΣ ΑΝ. ΑΤΤΙΚΗΣ

Έχοντας υπόψη:

1) Τις διατάξεις του από 17.7.1923 Ν.Δ. «περί σχεδίων πόλεων και κωμών του Κράτους», όπως τροποποιήθηκε και συμπληρώθηκε μεταγενέστερα.

2) Τις διατάξεις του Ν. 3200/55 «περί διοικητικής αποκεντρώσεως», όπως τροποποιήθηκαν και συμπληρώθηκαν.

3) Τις διατάξεις του Α.Ν. 314/68, όπως τροποποιήθηκαν και συμπληρώθηκαν με το Ν.Δ. 1018/71.

4) Τις διατάξεις του Π.Δ. 183 ΦΕΚ 70Α/86 περί εγκρίσεως τροποποιήσεων σχεδίων πόλεων.

5) Τις υπ' αριθ. 82/92 και 150/92 Αποφάσεις του Δημοτικού Συμβουλίου Βριλησσίων.

6) Τα πρακτικά της συνεδρίας 40 πράξη 7η του ΣΧΟΠ της 3.12.92.

7) Την υπ' αριθ. 2309/93 βεβαίωση του Δήμου Βριλησσίων ότι με την τροποποίηση δεν προκαλείται δαπάνη σε βάρος του δημοτικού προϋπολογισμού.

8) Τις διατάξεις του άρθρου 29Α του Ν. 1558/85, όπως προστέθηκε με το άρθρο 27 του Ν. 2081/1992 (ΦΕΚ 54Α) και το γεγονός ότι από τις διατάξεις αυτής της απόφασης δεν προκαλείται δαπάνη εις βάρος του κρατικού και δημοτικού προϋπολογισμού, αποφασίζουμε:

Εγκρίνουμε την τροποποίηση του ρυμοτομικού σχεδίου Βριλησσίων Ο.Τ. 398 για έγκριση του περιγράμματος σχολικών κτιρίων και αύξηση του Σ.Δ. από 0,4 σε 0,8.

Η απόφαση αυτής να δημοσιευθεί στην Εφημερίδα της Κυβερνήσεως.

Αγία Παρασκευή, 14 Μαΐου 1993

Ο Νομάρχης

Ε. ΧΑΡΑΛΑΜΠΙΔΗΣ

ΕΛΛΗΝΙΚΗ ΔΗΜΟΚΡΑΤΙΑ
ΝΟΜΑΡΧΙΑ ΑΝΑΤ. ΑΤΤΙΚΗΣ
Δ/ΝΣΗ ΠΟΛΕΟΔΟΜΙΑΣ
ΤΜΗΜΑ Α' ΤΡΟΠΟΠΟΙΗΣΕΩΝ

Ο.Τ. 427

Ο.Τ. 399

Τροποποίηση ρυμοτομικού σχεδίου Βριλησσίων στο Ο.Τ. 398 για έγκριση περιγράμματος σχολικών κτιρίων και αύξηση του Σ.Δ. από 0,4 σε 0,8


Εγκρίνεται με τη υπ' αρ. 15919 / 4-11 / 92 απόφαση του κ. Νομάρχη Ανατ. Αττικής
Ο ΝΟΜΑΡΧΗΣ

Ο.Τ. 396

Ε. ΧΙ...ΙΔΗΣ



ΑΚΡΙΒΕΣ ΑΝΤΙΓΡΑΦΟ
Δ/ΝΣΗ Π.Δ.Α.Α.

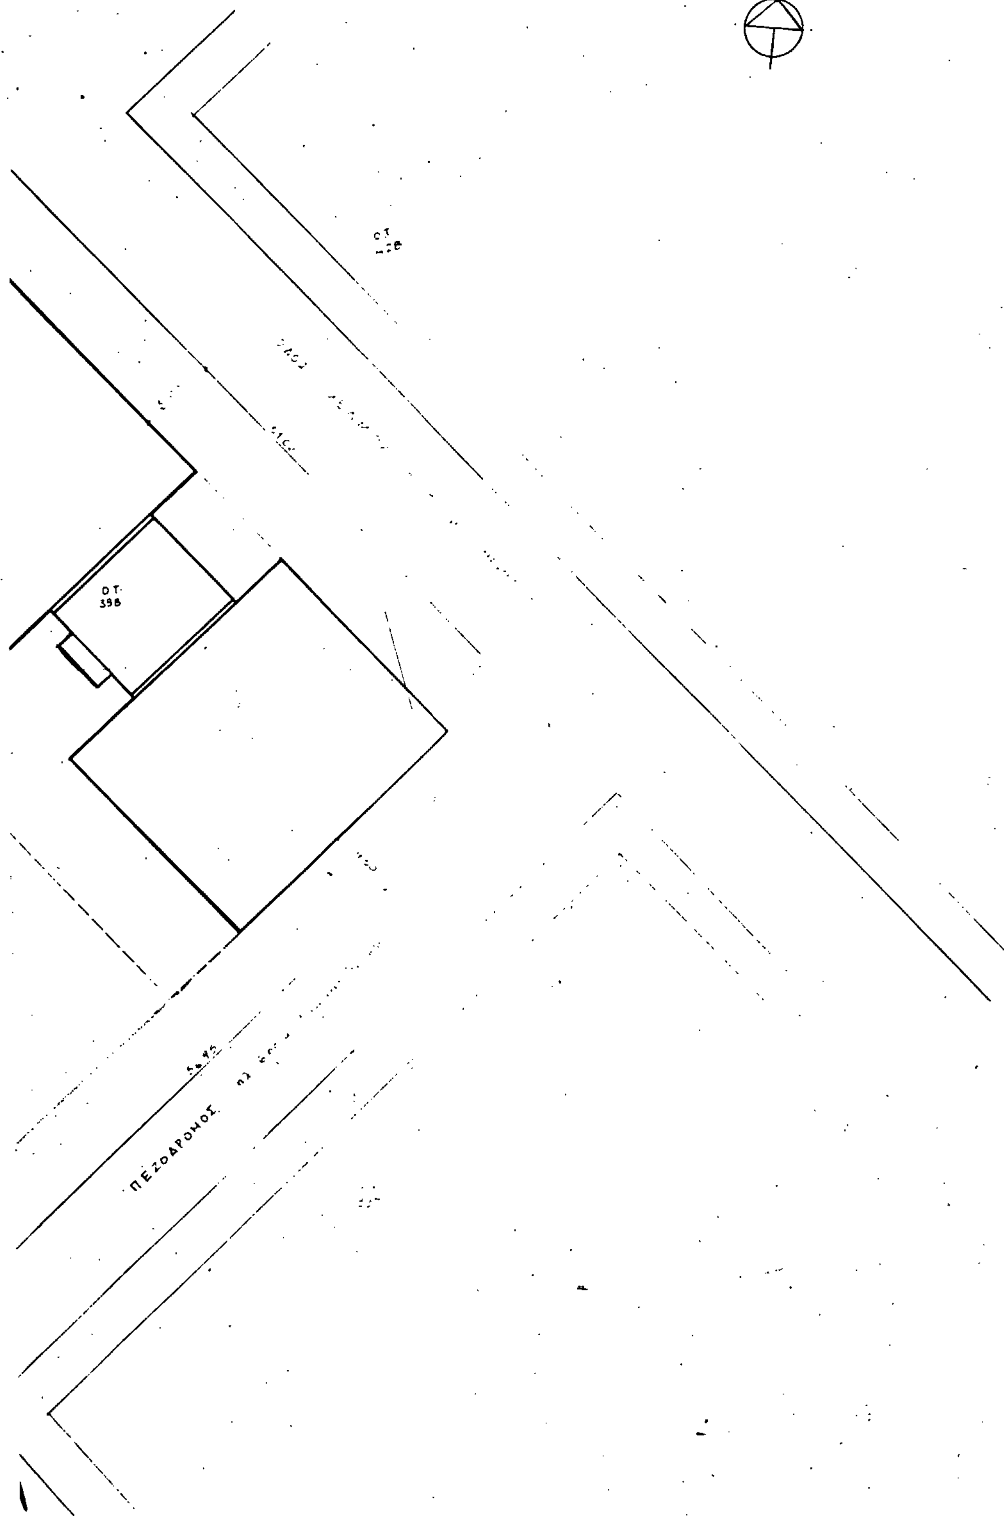
Ο.Τ. 398
ΠΕΖΟΔΡΟΜΟΣ

Αριθ. 17543/Π-474 (5)

Τροποποίηση πλάτους πρασιάς στο Ο.Τ. 469 β (στην πλευρά του έναντι του Ο.Τ. 472 β) Δήμου Πεύκης Αττικής.

Ο ΝΟΜΑΡΧΗΣ ΑΝΑΤΟΛΙΚΗΣ ΑΤΤΙΚΗΣ

Έχοντας υπ' όψη:

1. Τις διατάξεις του Ν.Δ/τος της 17.7.23, όπως μεταγενέστερα τροποποιήθηκαν και συμπληρώθηκαν και ειδικώτερα τα άρθρα 9 και 70.
2. Τις διατάξεις του α.ν. 314/68 (ΦΕΚ 47 Α'), όπως τροποποιήθηκαν και συμπληρώθηκαν με το υπ' αριθ. 1018/71 Ν.Δ/γμα (ΦΕΚ 220Α) και με την παρ. 3 του άρθρου 34 του Ν. 1577/85 (ΦΕΚ 210Α).
3. Τις διατάξεις του υπ' αριθ. 183/1986 Π.Δ/τος (ΦΕΚ 70Α) και ειδικώτερα το άρθρο 1 παρ. 1.
4. Την 13/47/8.4.93 Γνωμοδότηση Συμβουλίου ΠΕ.-ΧΩ.ΔΕ. Νομαρχίας Ανατ. Αττικής, αποφασίζουμε:

Άρθρο 1

Εγκρίνεται η τροποποίηση του πλάτους πρασιάς από 4μ. σε 3μ. στο Ο.Τ. 469 β στην πλευρά που έναντι του Ο.Τ. 472 β, Δήμου Πεύκης, όπως φαίνεται στο συνημμένο στην απόφαση απόσπασμα τοπογραφικού διαγράμματος.

Κατά τα λοιπά ισχύει η με αρ. 27644/Π-915/92 (ΦΕΚ 1402 Δ'/92) προηγούμενη απόφασή μας: «Αναθεώρηση εγκεκριμένου ρυμοτομικού σχεδίου περιοχής χάραξης παλαιάς Κύμης Δήμου Πεύκης σε κλίμακα 1:500, κλπ.

Άρθρο 2

Από τις διατάξεις αυτής της απόφασης δεν προκαλείται δαπάνη σε βάρος του προϋπολογισμού του Δήμου.

Άρθρο 3


Η παρούσα απόφαση ισχύει από την ημερομηνία δημοσιευσής της στην Εφημερίδα της Κυβερνήσεως.

Η απόφαση αυτή να δημοσιευθεί στην Εφημερίδα της Κυβερνήσεως.

Αγία Παρασκευή, 25 Μαΐου 1993

Ο Νομάρχης

Ε. ΧΑΡΑΛΑΜΠΙΔΗΣ

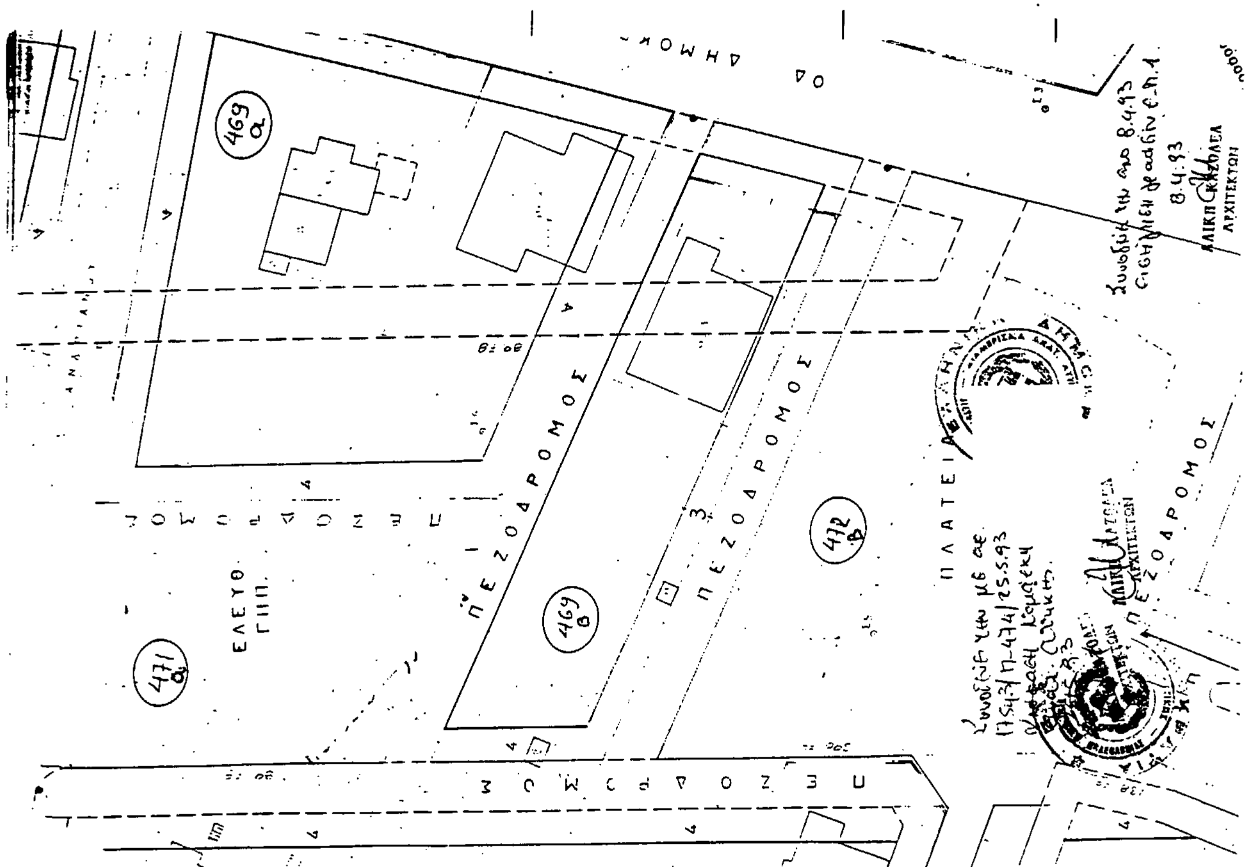

ΑΠΟ ΤΟ ΕΘΝΙΚΟ ΤΥΠΟΓΡΑΦΕΙΟ